

UCHWAŁA Nr VIII/39/2024
RADY MIASTA I GMINY KOSÓW LACKI
z dnia 28 listopada 2024 r.

**w sprawie przystąpienia do sporządzenia miejscowego planu zagospodarowania
przestrzennego dla części obrębów Telaki, Dybów, Sągole, Grzymały, Wyszomierz,
Kutyski w gminie Kosów Lacki**

Na podstawie art. 18 ust. 2 pkt 5 ustawy z dnia 8 marca 1990 r. o samorządzie gminnym (Dz. U. z 2024 r. poz. 1465 z późn. zm.) oraz na podstawie art. 14 ust. 1,2,3 i art. 15 ustawy z dnia 27 marca 2003r. o planowaniu i zagospodarowaniu przestrzennym (Dz. U. z 2024 r. poz. 1130) oraz art. 7 ust. 1 pkt 2 i ust. 2 ustawy z dnia 20 maja 2016 r. o inwestycjach w zakresie elektrowni wiatrowych (Dz. U. z 2024 r. poz. 317) Rada Miasta i Gminy Kosów Lacki uchwala, co następuje:

§ 1

Przystępuje się do sporządzenia miejscowego planu zagospodarowania przestrzennego dla części obrębów Telaki, Dybów, Sągole, Grzymały, Wyszomierz, Kutyski w gminie Kosów Lacki.

§ 2

Granice obszaru objętego projektem planu, o którym mowa w § 1 uchwały określono na mapie stanowiącej załącznik nr 1 i nr 2 do niniejszej uchwały.

§ 3

Dopuszcza się możliwość etapowania przy sporządzaniu i uchwalaniu planu.

§ 4


Wykonanie uchwały powierza się Burmistrzowi Miasta i Gminy Kosów Lacki.

§ 5


Uchwała wchodzi w życie z dniem podjęcia.

Przewodniczący
Rady Miasta i Gminy
Arkadiusz Mleczko

Załącznik graficzny nr 1
do Uchwały Nr VIII/39/2024
Rady Miasta i Gminy Kosów Lacki
z dnia 28 listopada 2024r.

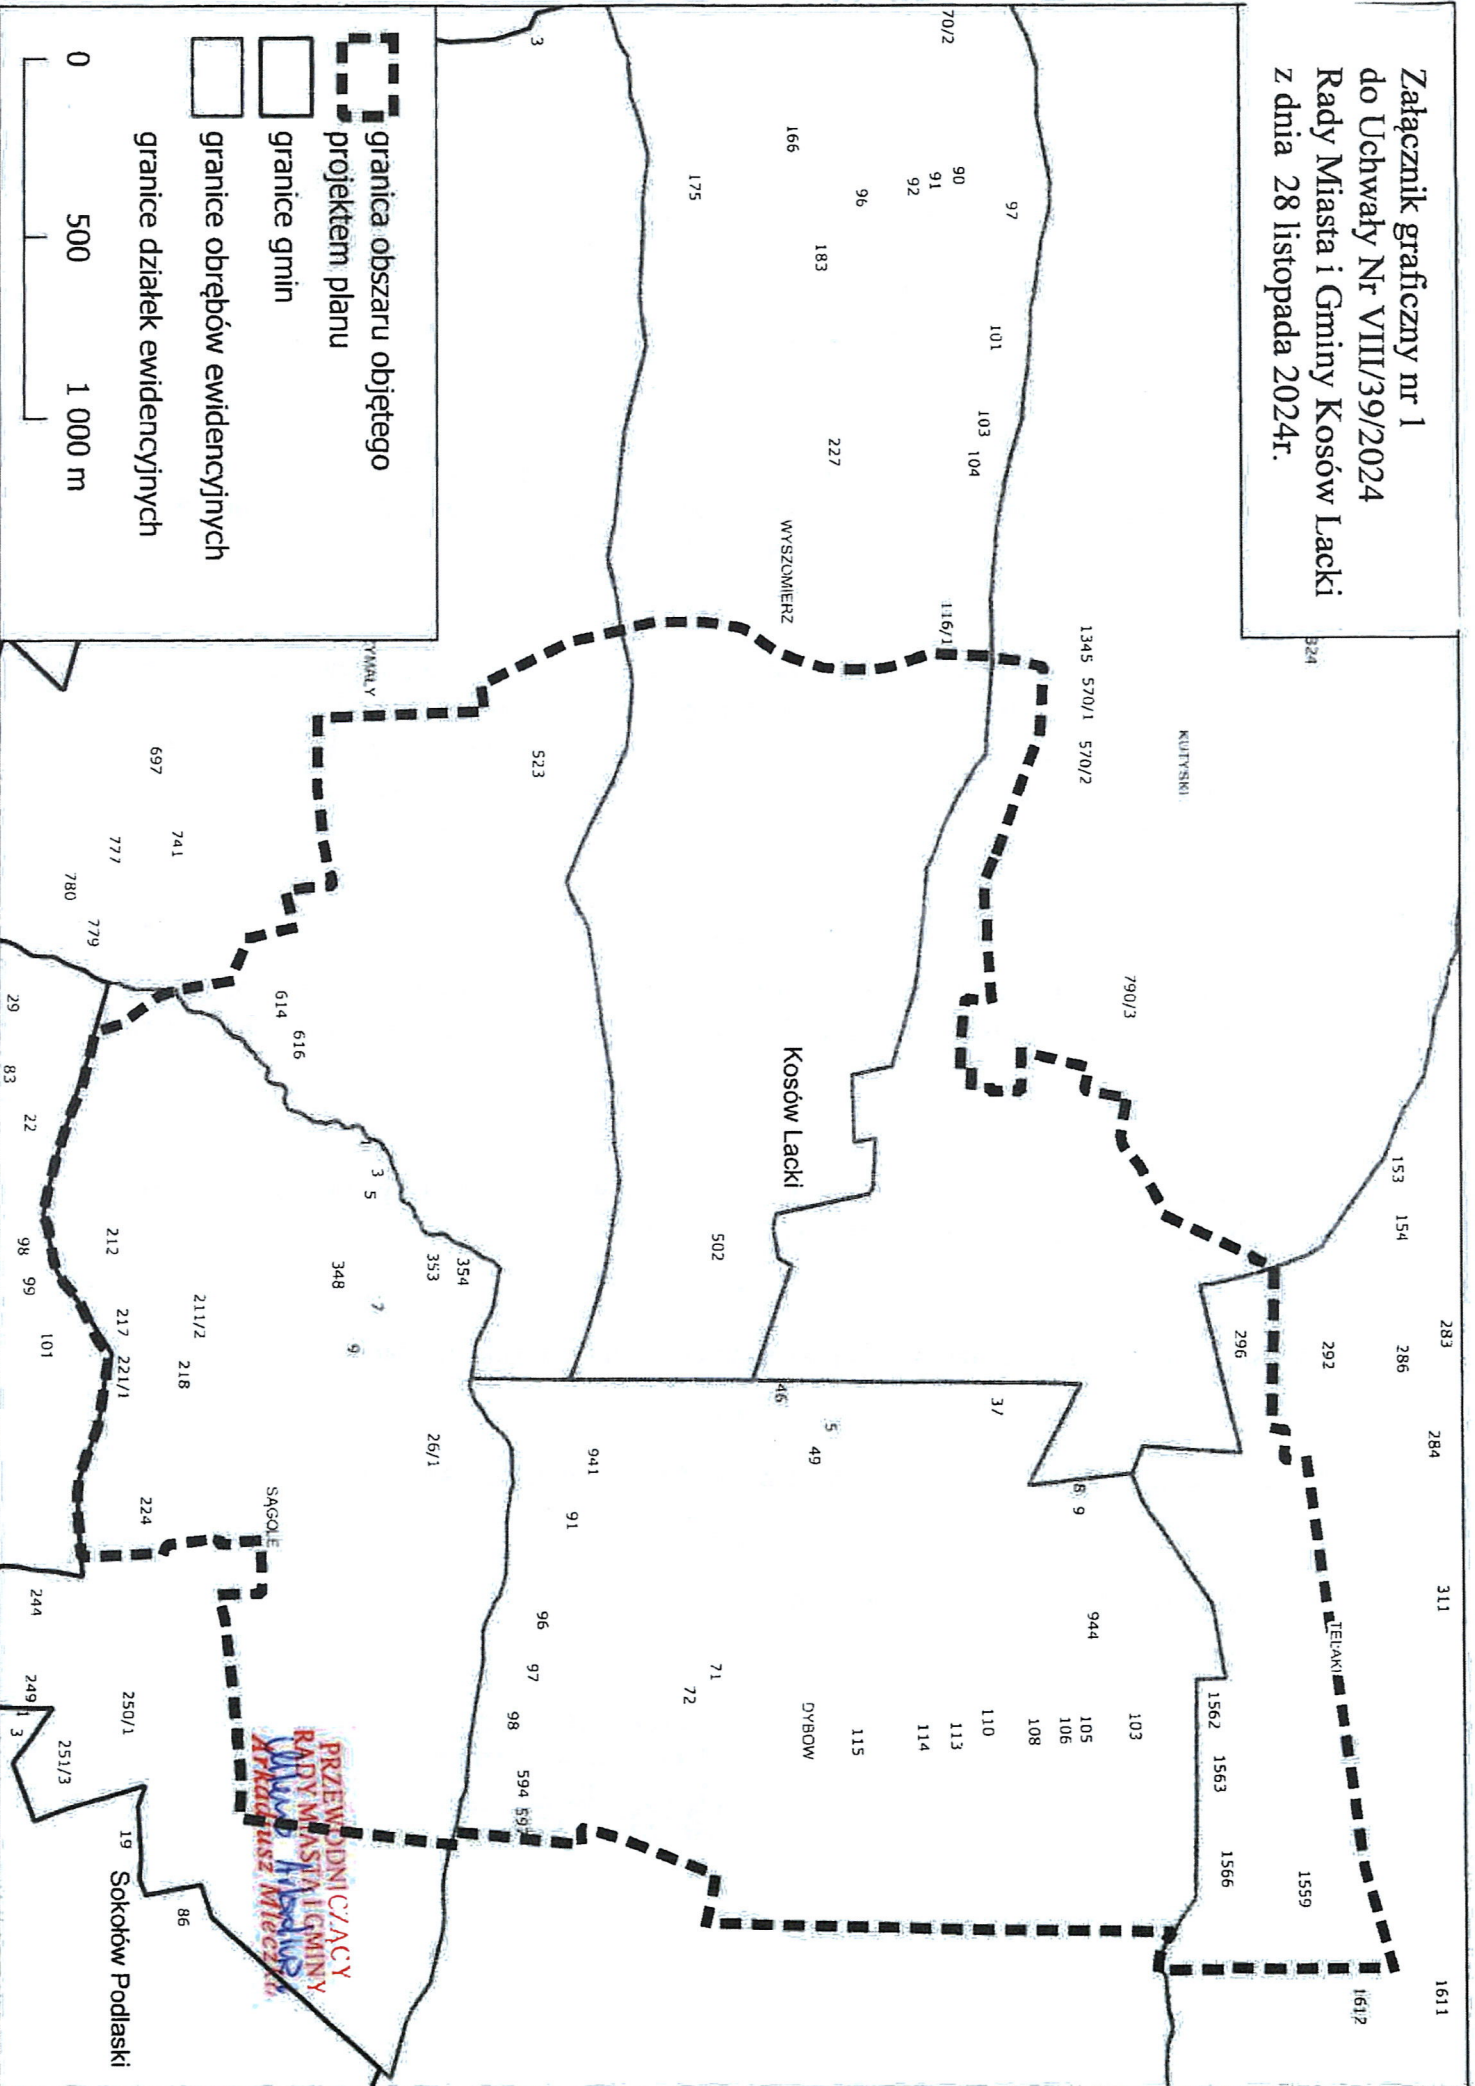

Załącznik graficzny nr 2
do Uchwały Nr VIII/39/2024
Rady Miasta i Gminy Kosów Lacki
z dnia 28 listopada 2024r.

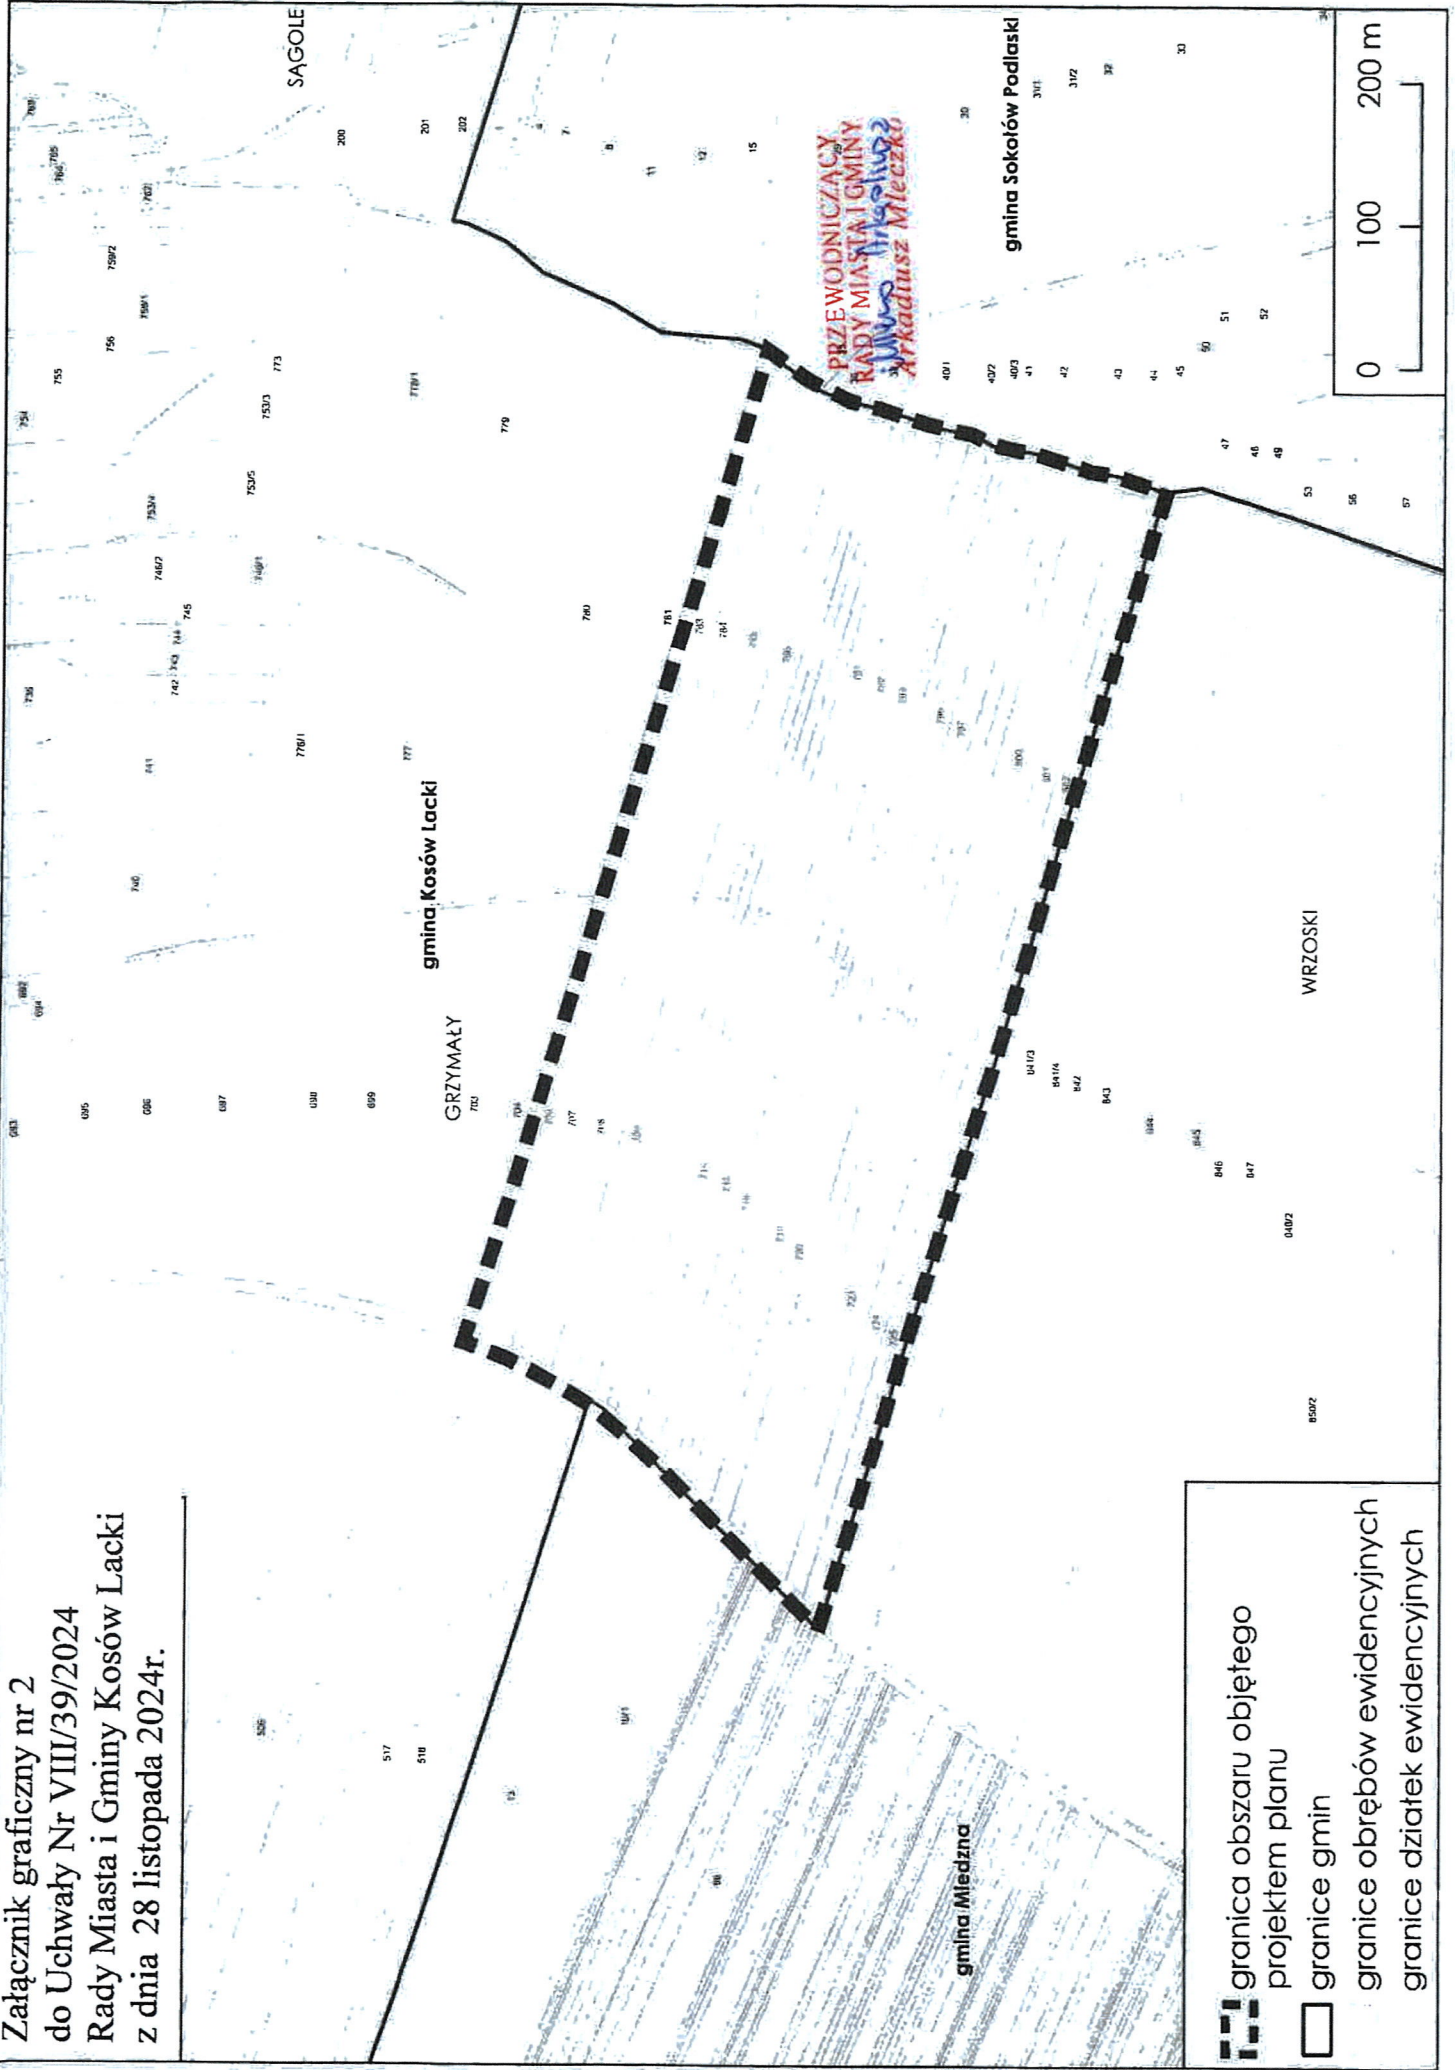

PRZEWODNICZĄCY
RADY MIASTA I GMINY
Arkadiusz Mleczko

- granica obszaru objętego projektem planu
- granice gmin
- granice obrębów ewidencyjnych
- granice działek ewidencyjnych

