

ZMIANA MIEJSCOWEGO PLANU OGÓLNEGO ZAGOSPODAROWANIA PRZESTRZENNEGO

GMINY

SABNIE

POWIAT

SOKOŁOWSKI

ZBIORNIK RETENCYJNY "NIEWIADOMA"

ZBIORNIK WSTĘPNY "KUPIENTYN"

1 : 2000

Załącznik Nr 2

do Uchwały Nr XXV/115/2001

z dnia 13 sierpnia 2001 r.

OZNACZENIA



GRANICA OBSZARU OBJĘTEGO PLANEM



LINIE ROZGRANICZAJĄCE TERENY O RÓŻNYCH FUNKCJACH
ŚCIŚLE OKREŚLONE



LINIE ROZGRANICZAJĄCE TERENY O RÓŻNYCH FUNKCJACH
ORIENTACYJNE

Wz

TERENY CZASZY ZBIORNIKA

Wr

TERENY REGULOWANEGO ODCINKA RZEKI

Wt₁

TERENY BUDOWLI WODNYCH (ZAPORA CZOŁOWĄ)

Wt₂


TERENY BUDOWLI WODNYCH (BYSTRZE)

Wo₁

TERENY OBSŁUGI ZBIORNIKA - /TEREN ZAMKNIĘTY/

Wo₂

TERENY OBSŁUGI ZBIORNIKA - /TEREN OTWARTY/

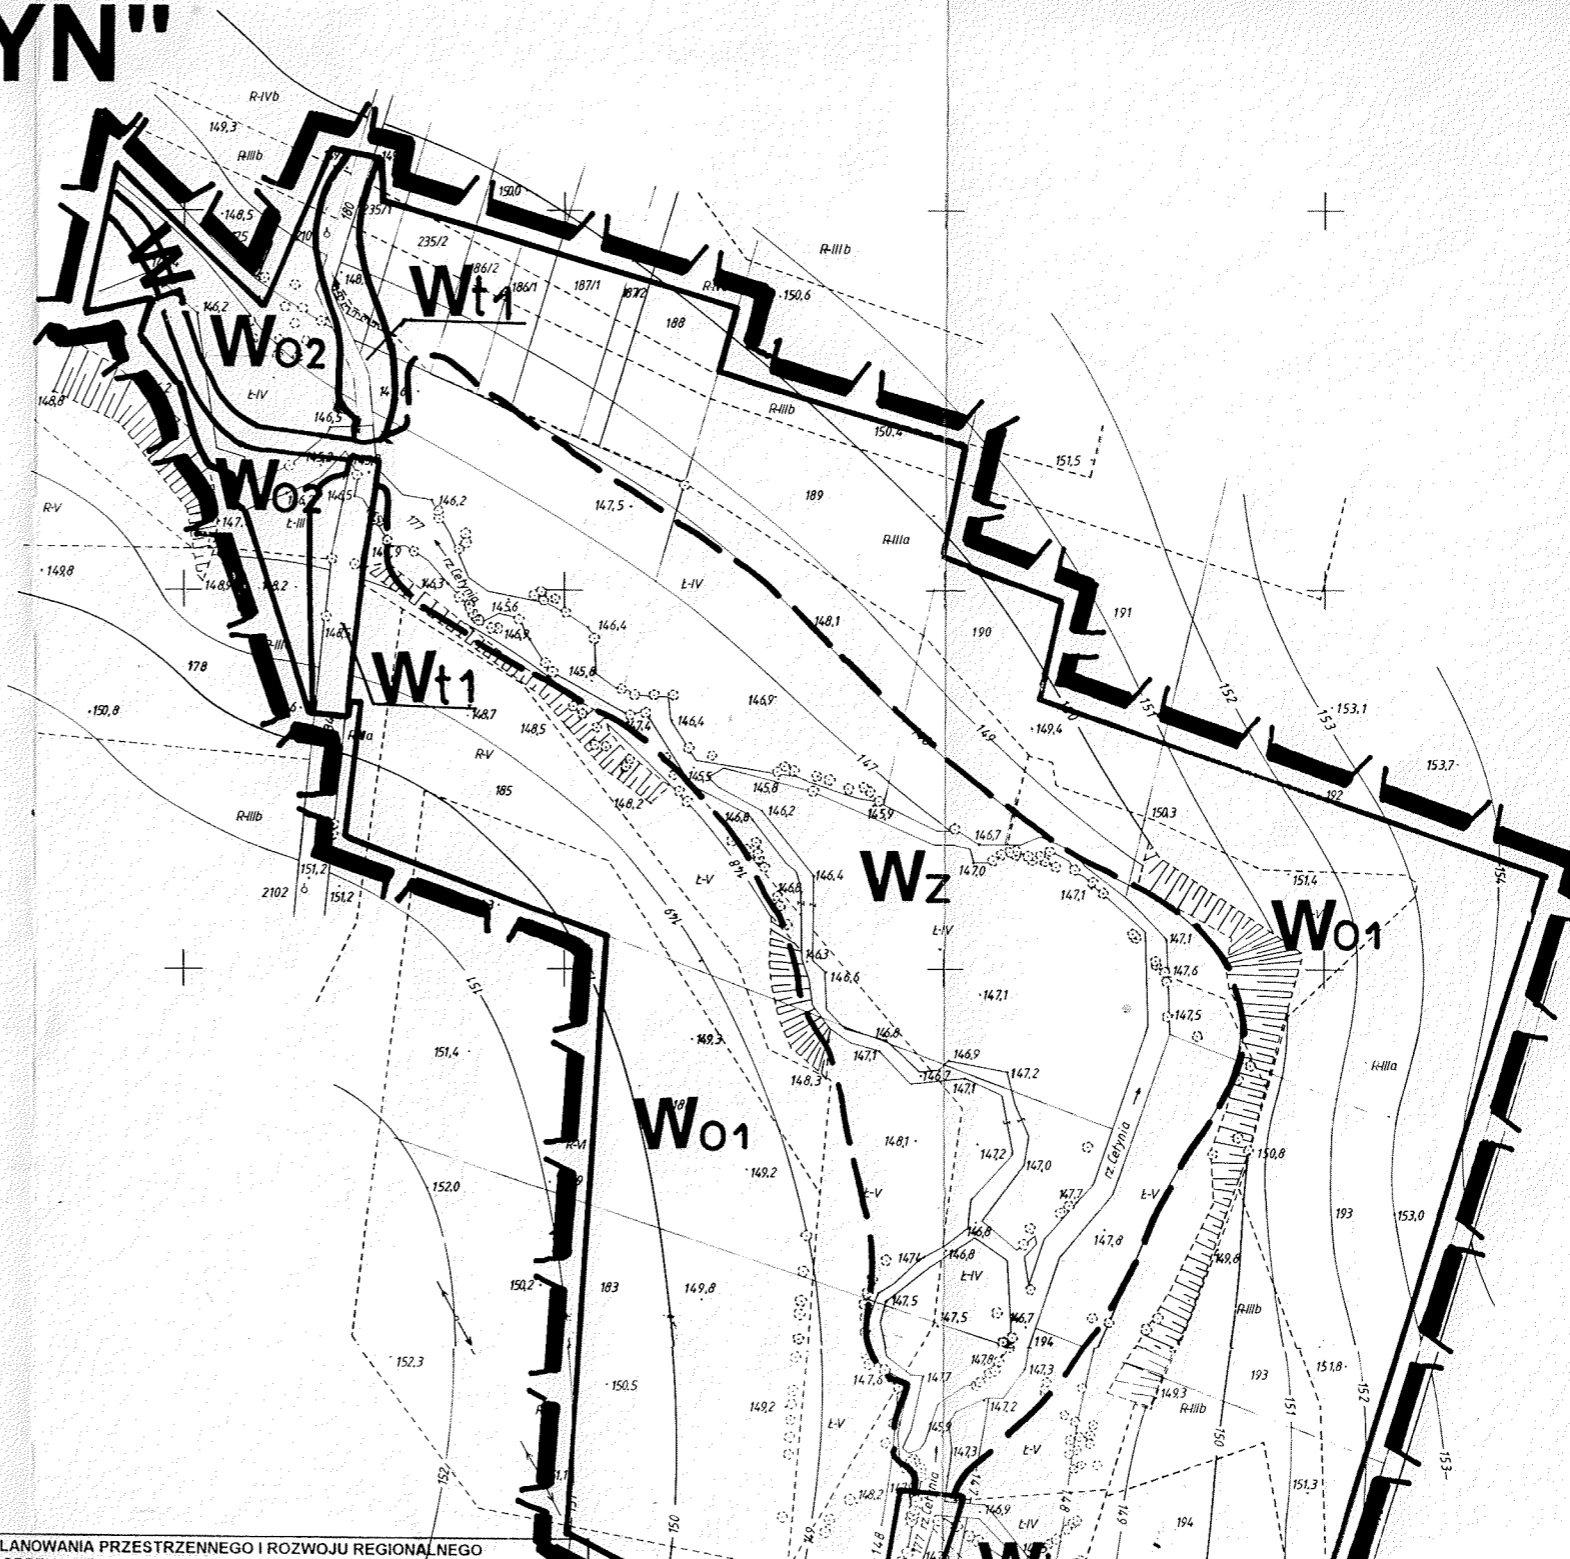


ZBIORNIK RETENCYJNY "NIEWIADOMA"


ZBIORNIK WSTĘPNY "KUPIENTYN"

1 : 2000


OZNACZENIA

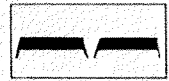


GRANICA OBSZARU OBJĘTEGO PLANEM

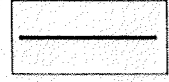


LINIE ROZGRANICZAJĄCE TERENY O RÓŻNYCH FUNKCJACH
ŚCISLE OKREŚLONE

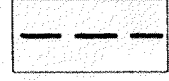


LINIE ROZGRANICZAJĄCE TERENY O RÓŻNYCH FUNKCJACH
ORIENTACYJNE

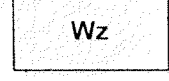


TERENY CZASZY ZBIORNIKA

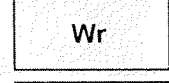


TERENY REGULOWANEGO ODCINKA RZEKI

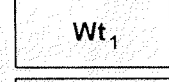


TERENY BUDOWLI WODNYCH (ZAPORA CZOŁOWĄ)

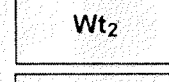


TERENY BUDOWLI WODNYCH (BYSTRZE)

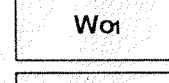

TERENY OBSŁUGI ZBIORNIKA - /TEREN ZAMKNIĘTY/

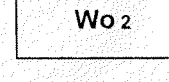

TERENY OBSŁUGI ZBIORNIKA - /TEREN OTWARTY/

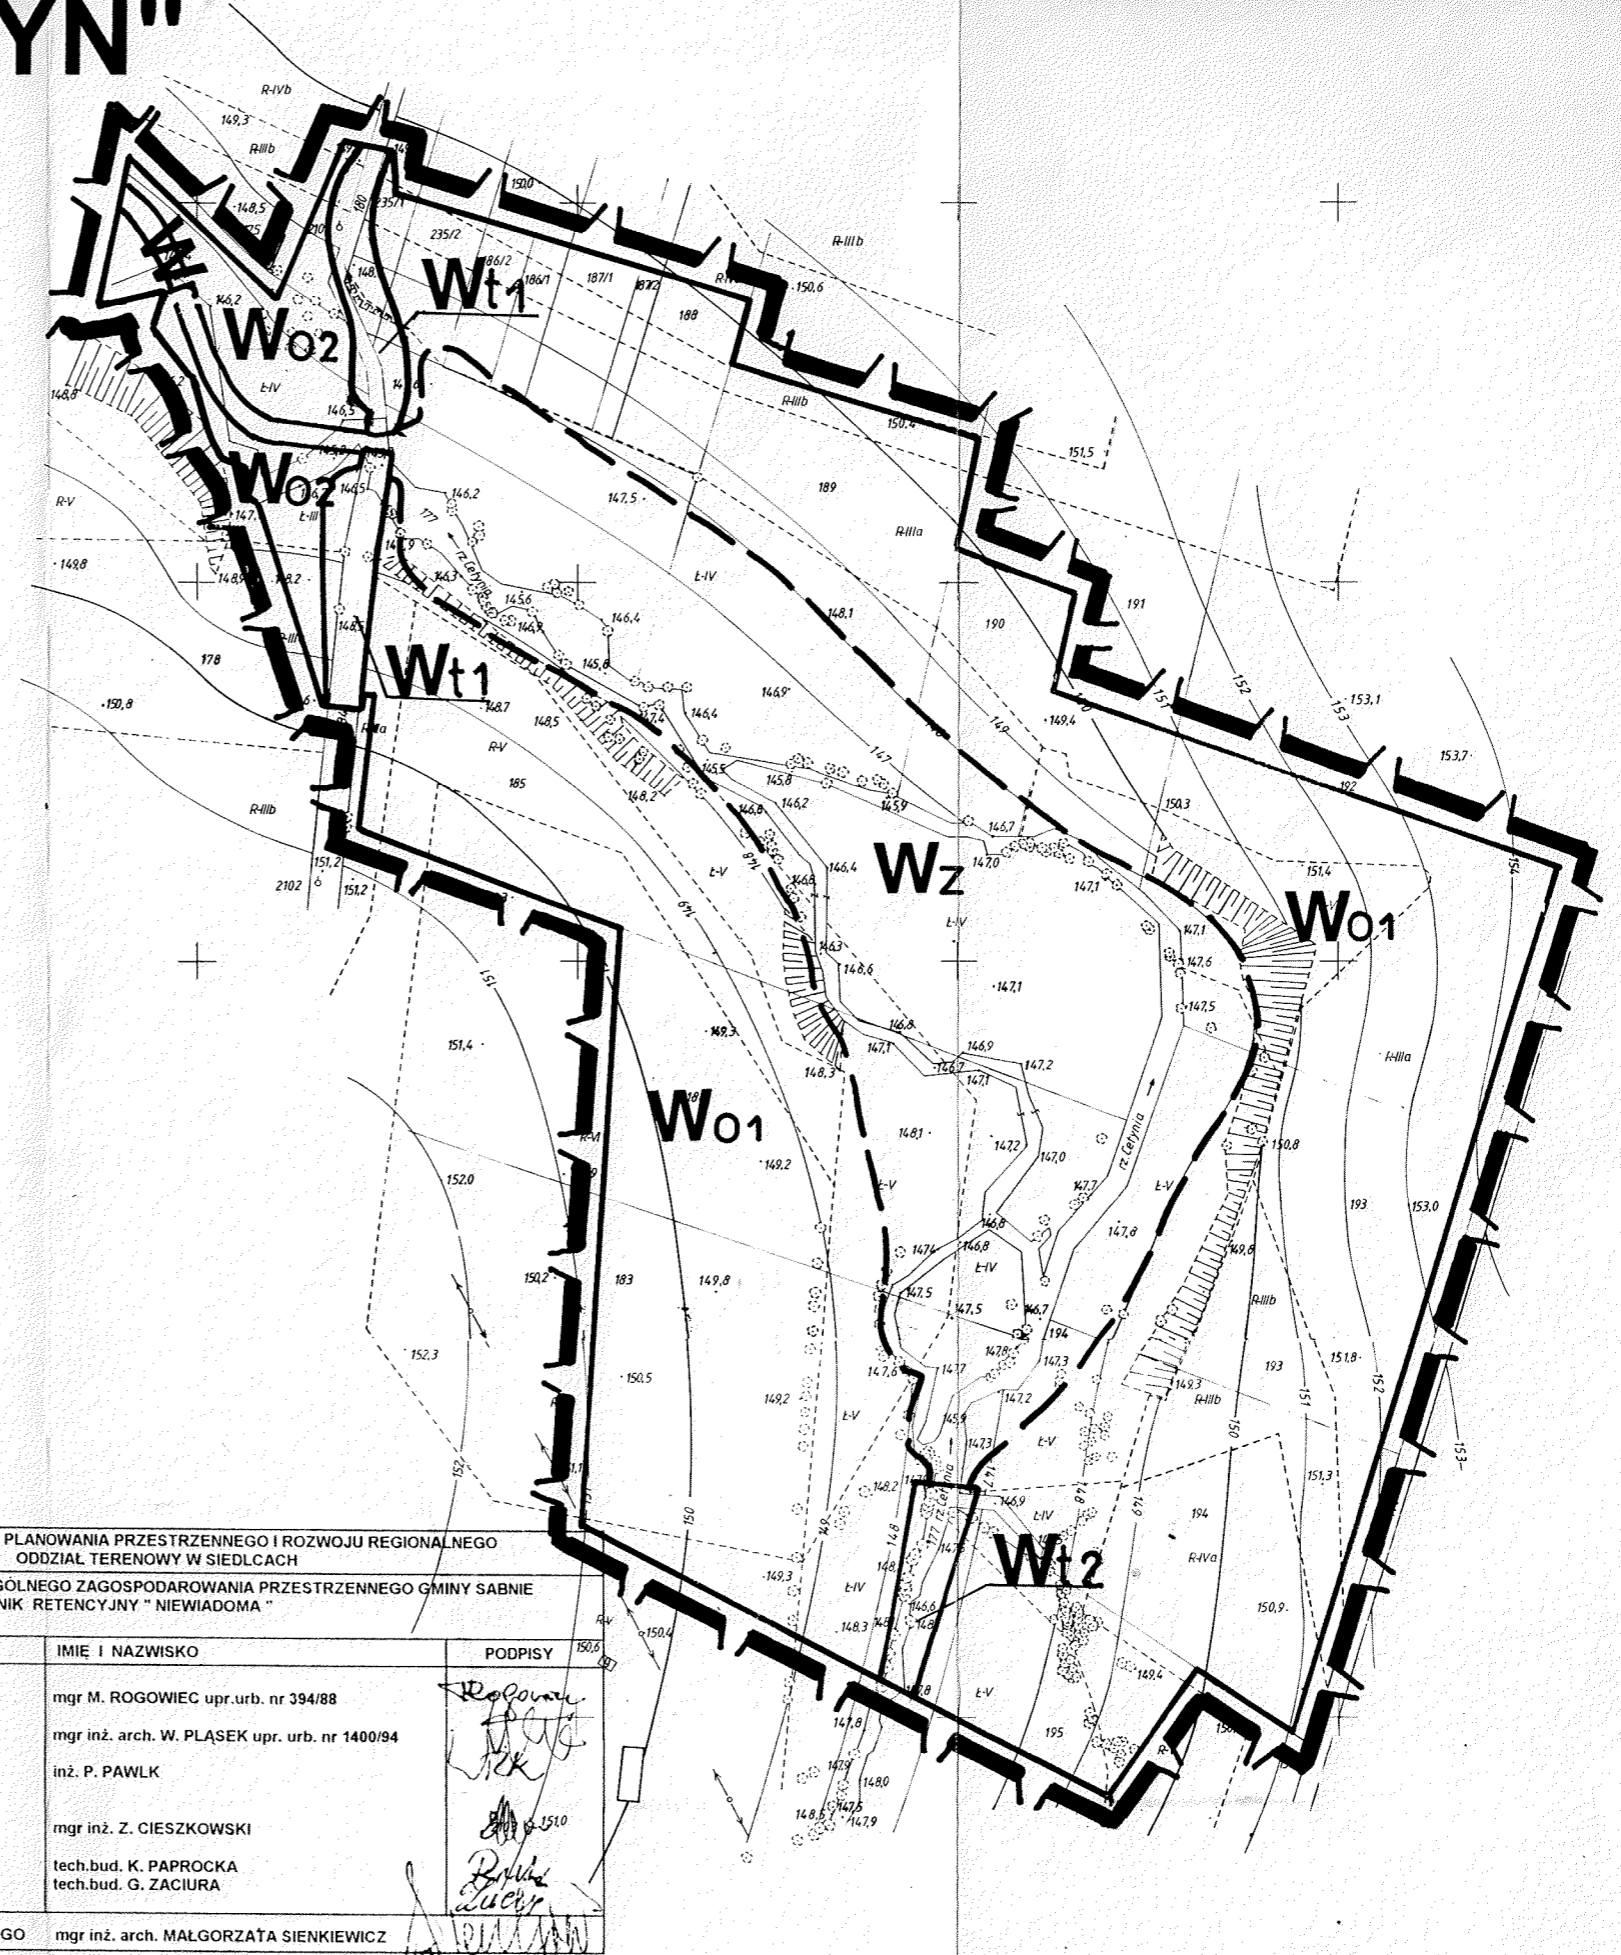

Przewodniczący
Rady Gminy
Lewy Mianin

MAZOWIECKIE BIURO PLANOWANIA PRZESTRZENNEGO I ROZWOJU REGIONALNEGO ODDZIAŁ TERENOWY W SIEDLCACH		
ZMIANA MIEJSCOWEGO PLANU OGÓLNEGO ZAGOSPODAROWANIA PRZESTRZENNEGO GMINY SABNIE ZBIORNIK RETENCYJNY "NIEWIADOMA"		
ZESPÓŁ AUTORSKI	IMIE I NAZWISKO	PODPISY
GLÓWNY PROJEKTANT	mgr M. ROGOWIEC upr.urb. nr 394/88	<i>Rogowiec</i>
KONSULTACJE	mgr inż. arch. W. PŁASEK upr. urb. nr 1400/94	<i>Płasek</i>
KOMUNIKACJA	inż. P. PAWLK	<i>Pawlak</i>
ELEKTROENERGETYKA	mgr inż. Z. CIESZKOWSKI	<i>Cieszkowski</i>
OPRACOWANIE GRAFICZNE	tech.bud. K. PAPROCKA tech.bud. G. ZACIURA	<i>Paprocka</i> <i>Zaciura</i>
DYREKTOR ODDZIAŁU TERENOWEGO	mgr inż. arch. MAŁGORZATA SIENKIEWICZ	<i>Sienkiewicz</i>